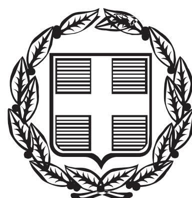


ΕΦΗΜΕΡΙΣ ΤΗΣ ΚΥΒΕΡΝΗΣΕΩΣ

ΤΗΣ ΕΛΛΗΝΙΚΗΣ ΔΗΜΟΚΡΑΤΙΑΣ

ΤΕΥΧΟΣ ΑΝΑΓΚΑΣΤΙΚΩΝ ΑΠΑΛΛΟΤΡΙΩΣΕΩΝ ΚΑΙ ΠΟΛΕΟΔΟΜΙΚΩΝ ΘΕΜΑΤΩΝ **Αρ. Φύλλου 232**

21 Ιουνίου 2013

ΑΠΟΦΑΣΕΙΣ

Αριθ. ΥΠΑΙΘΠΑ/ΓΔΑΠΚ/ΔΙΠΚΑ/ΤΑΧ/Φ43/48921/22450/3259/1613

Έγκριση αναοριοθέτησης του κηρυγμένου αρχαιολογικού χώρου Ορχομενού Βοιωτίας, Π.Ε. Βοιωτίας, Περιφέρειας Στερεάς Ελλάδας.

Ο ΑΝΑΠΛΗΡΩΤΗΣ ΥΠΟΥΡΓΟΣ ΠΑΙΔΕΙΑΣ ΚΑΙ ΘΡΗΣΚΕΥΜΑΤΩΝ, ΠΟΛΙΤΙΣΜΟΥ ΚΑΙ ΑΘΛΗΤΙΣΜΟΥ

Έχοντας υπόψη:

1. Τις διατάξεις του Ν. 3028/2002 (ΦΕΚ 153/Α/28-06-2002) «Για την προστασία των Αρχαιοτήτων και εν γένει της Πολιτιστικής Κληρονομιάς».
2. Το Π.Δ. 63/2005 (ΦΕΚ 98/Α/22-04-2005) «Κωδικοποίηση της Νομοθεσίας για την Κυβέρνηση και τα Κυβερνητικά Όργανα».
3. Το ΠΔ 191/2003 «Οργανισμός Υπουργείου Πολιτισμού» (ΦΕΚ 146/Α/13-6-2003).
4. Το Π.Δ. 85/2012 «Ίδρυση και μετονομασία Υπουργείων, μεταφορά και κατάργηση υπηρεσιών» (ΦΕΚ 141/Α΄/21-6-2012).
5. Το Π.Δ. 86/2012 «Διορισμός Υπουργών, Αναπληρωτών Υπουργών και Υφυπουργών» (ΦΕΚ 141/Α/21-6-2012).
6. Την υπ' αρ. Υ 27/27-6-2012 απόφαση «Καθορισμός αρμοδιοτήτων του Αναπληρωτή Υπουργού Παιδείας και Θρησκευμάτων, Πολιτισμού και Αθλητισμού Κωνσταντίνου Τζαβάρα» (ΦΕΚ 2048/28-6-2012).
7. Το ΠΔ 96/2012 (ΦΕΚ 154/Α/24-7-2012) «Σύσταση Γενικής Γραμματείας Πολιτισμού στο Υπουργείο Παιδείας και Θρησκευμάτων, Πολιτισμού και Αθλητισμού».
8. Το υπ' αριθμ. 6338/19-11-2012 έγγραφο της Θ΄ Ε.Π.Κ.Α., με το οποίο εισηγήθηκε την πρόταση αναοριοθέτησης του κηρυγμένου αρχαιολογικού χώρου Ορχομενού Βοιωτίας.
9. Το υπ' αριθμ. 7415/22-11-2012 έγγραφο της 23ης Ε.Β.Α., με το οποίο εισηγήθηκε την πρόταση αναοριοθέτησης του κηρυγμένου αρχαιολογικού χώρου Ορχομενού Βοιωτίας.
10. Την ομόφωνη γνωμοδότηση του Κεντρικού Αρχαιολογικού Συμβουλίου, όπως διατυπώθηκε στην υπ' αρ. 29/27-11-2012 Συνεδρία του.
11. Το υπ' αρ. ΥΠΑΙΘΠΑ-ΓΓΠ/ΓΔΑΜΤΕ/ΔΙΤΦΚ/30263/ 4248/121/29-3-2013 έγγραφο της Διεύθυνσης Τοπογραφήσεων, Φωτογραμμετρίας και Κτηματολογίου, με το οποίο διαβιβάστηκε στη ΔΙΠΚΑ το τοπογραφικό διάγραμμα, σε κλίμακα 1:5.000, αναοριοθέτησης του Αρχαιολογικού Χώρου Ορχομενού Βοιωτίας, καθώς και ο πίνακας συντεταγμένων των κορυφών της πολυγωνικής γραμμής αναοριοθέτησης σε σύστημα ΕΓΣΑ '87, αποφασίζουμε:

Την αναοριοθέτηση του κηρυγμένου αρχαιολογικού χώρου Ορχομενού Βοιωτίας, Π.Ε. Βοιωτίας, Περιφέρειας Στερεάς Ελλάδας, σύμφωνα με το συνημμένο τοπογραφικό διάγραμμα, σε κλίμακα 1:5.000, αναοριοθέτησης του κηρυγμένου Αρχαιολογικού Χώρου Ορχομενού Βοιωτίας και τον πίνακα συντεταγμένων, για λόγους προστασίας των σημαντικών εντοπισμένων αρχαιοτήτων και μνημείων, που χρονολογούνται από τους προϊστορικούς μέχρι τους μεταβυζαντινούς χρόνους. Ο αρχαιολογικός χώρος αναοριοθετείται, προκειμένου να συμπεριληφθούν τα κάτωθι μνημεία: α) Επί του όρους Ακοντίου, δυτικά του σύγχρονου οικισμού του Ορχομενού: εγκατάσταση της τελικής Νεολιθικής εποχής με λάκκους και ταφές, μυκηναϊκό νεκροταφείο θαλαμωτών τάφων και δρόμος πιθανώς της ίδιας εποχής, στην εκτός σχεδίου περιοχή της Τοπικής Κοινότητας Προσήλιου, Δήμου Λεβαδέων, τμήμα συλημένου μυκηναϊκού νεκροταφείου πέντε θαλαμωτών τάφων, στη θέση Αγία Δάμαρις Διονύσου, μικρό αγροτικό ιερό (θεσμοφόριο) με χρήση από τον 6ο έως και τον 3ο αιώνα π.Χ., κατάλοιπα στοάς των ελληνιστικών χρόνων και τάφοι της ρωμαϊκής περιόδου, στη θέση «Γύφτισσα» Ορχομενού, β) Εντός του σύγχρονου οικισμού του Ορχομενού, οικοδομικά κατάλοιπα των μυκηναϊκών και των γεωμετρικών χρόνων, ταφικά και κτιριακά κατάλοιπα ρωμαϊκής και βυζαντινής εποχής, ο βυζαντινός ναός του Αγίου Σώζοντα και ο μεταβυζαντινός ναός του Αγίου Γεωργίου.

Ο αρχαιολογικός χώρος οριοθετείται από την πολυγωνική γραμμή στους συνημμένους στην παρούσα χάρτες (τοπογραφικά διαγράμματα ΓΥΣ σε κλίμακα 1:5.000), η οποία ορίζεται από τα σημεία 1, 2, 3, 4, ..., 284, 285, 286 και 1 στον συνημμένο πίνακα συντεταγμένων.


Από τις διατάξεις της παρούσας απόφασης δεν προκαλείται δαπάνη σε βάρος του Κρατικού Προϋπολογισμού.


Η απόφαση αυτή να δημοσιευθεί στην Εφημερίδα της Κυβερνήσεως.


Αθήνα, 21 Μαΐου 2013


Ο ΑΝΑΠΛΗΡΩΤΗΣ ΥΠΟΥΡΓΟΣ

ΚΩΝΣΤΑΝΤΙΝΟΣ ΤΖΑΒΑΡΑΣ

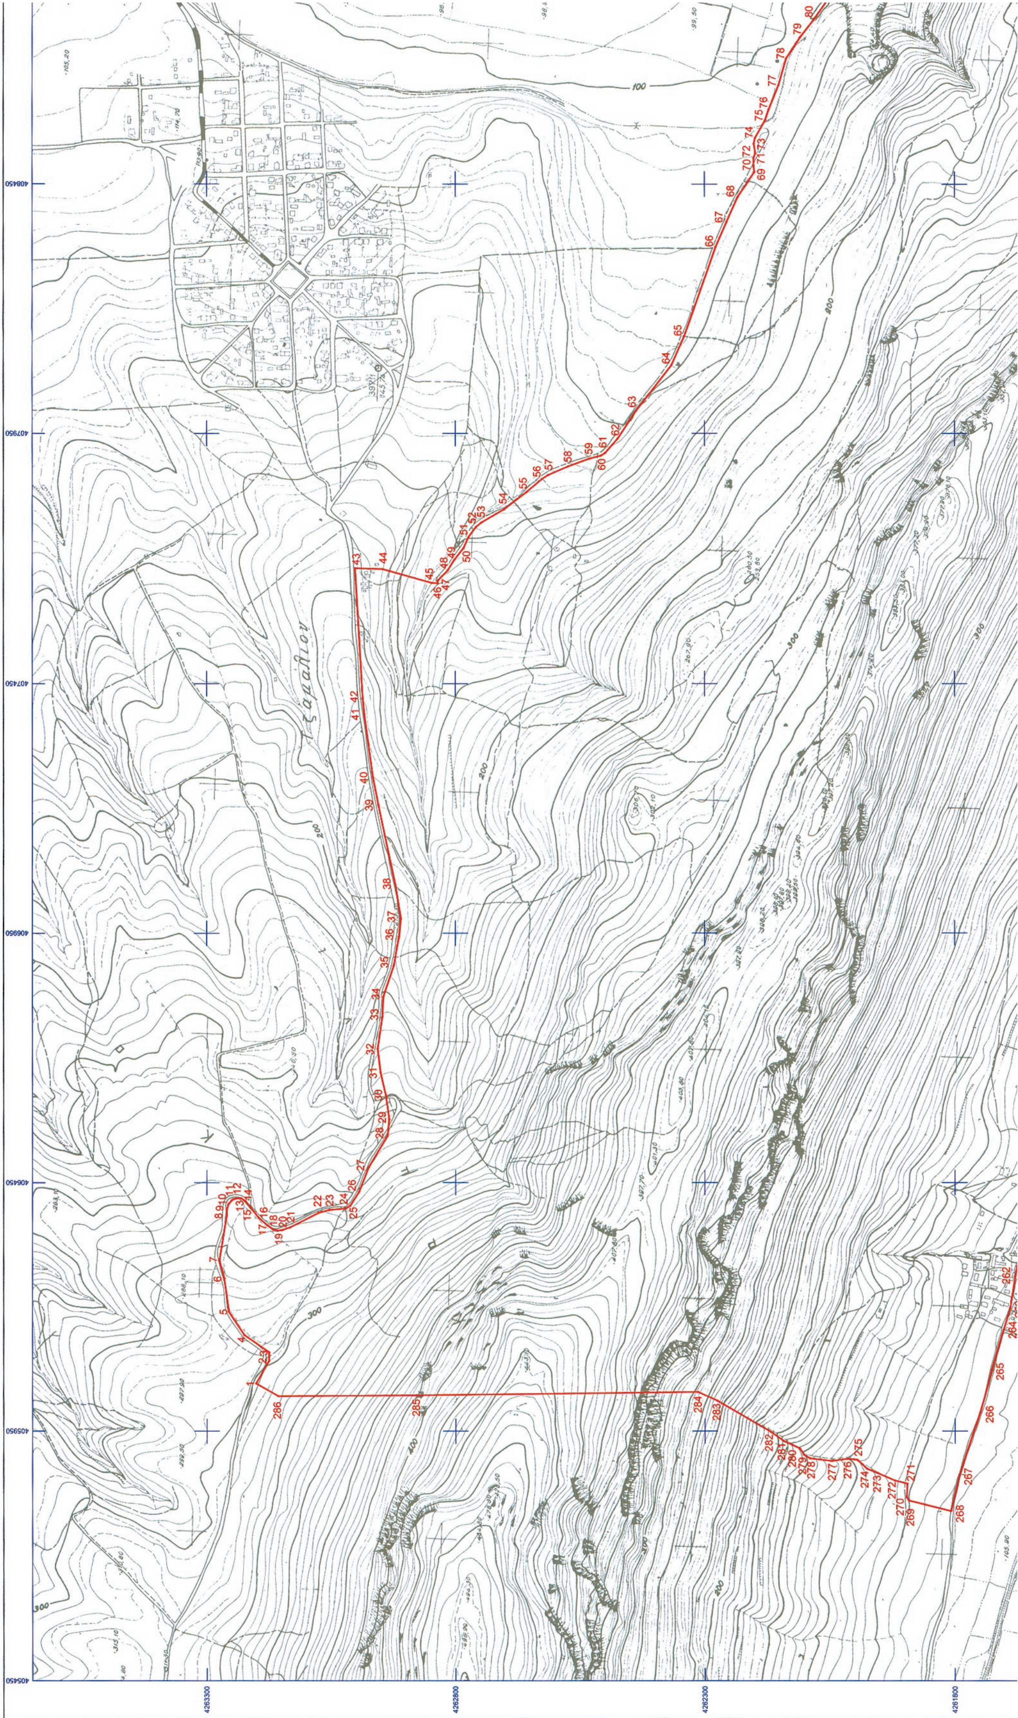

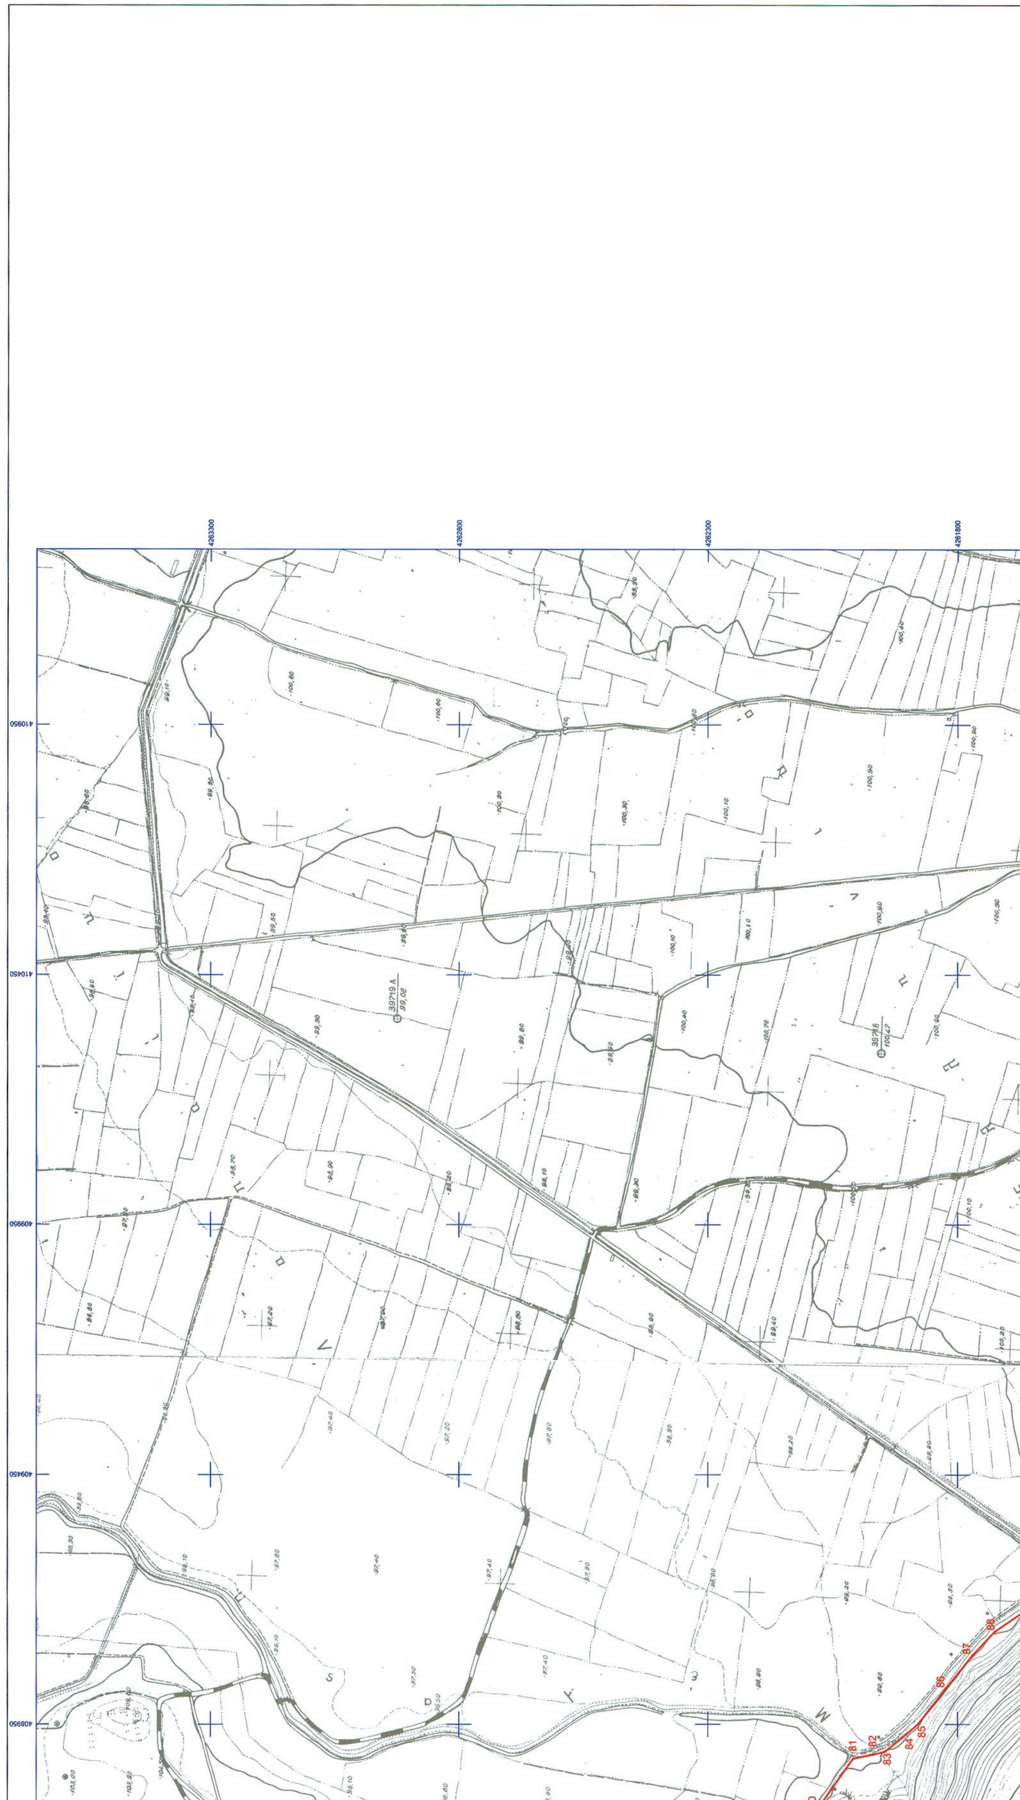
4263300
4262800
4262300
4261800
410950
410450
409950
409450
408950
39719 Α
99,08
81
82
83
84
85
86
87
88

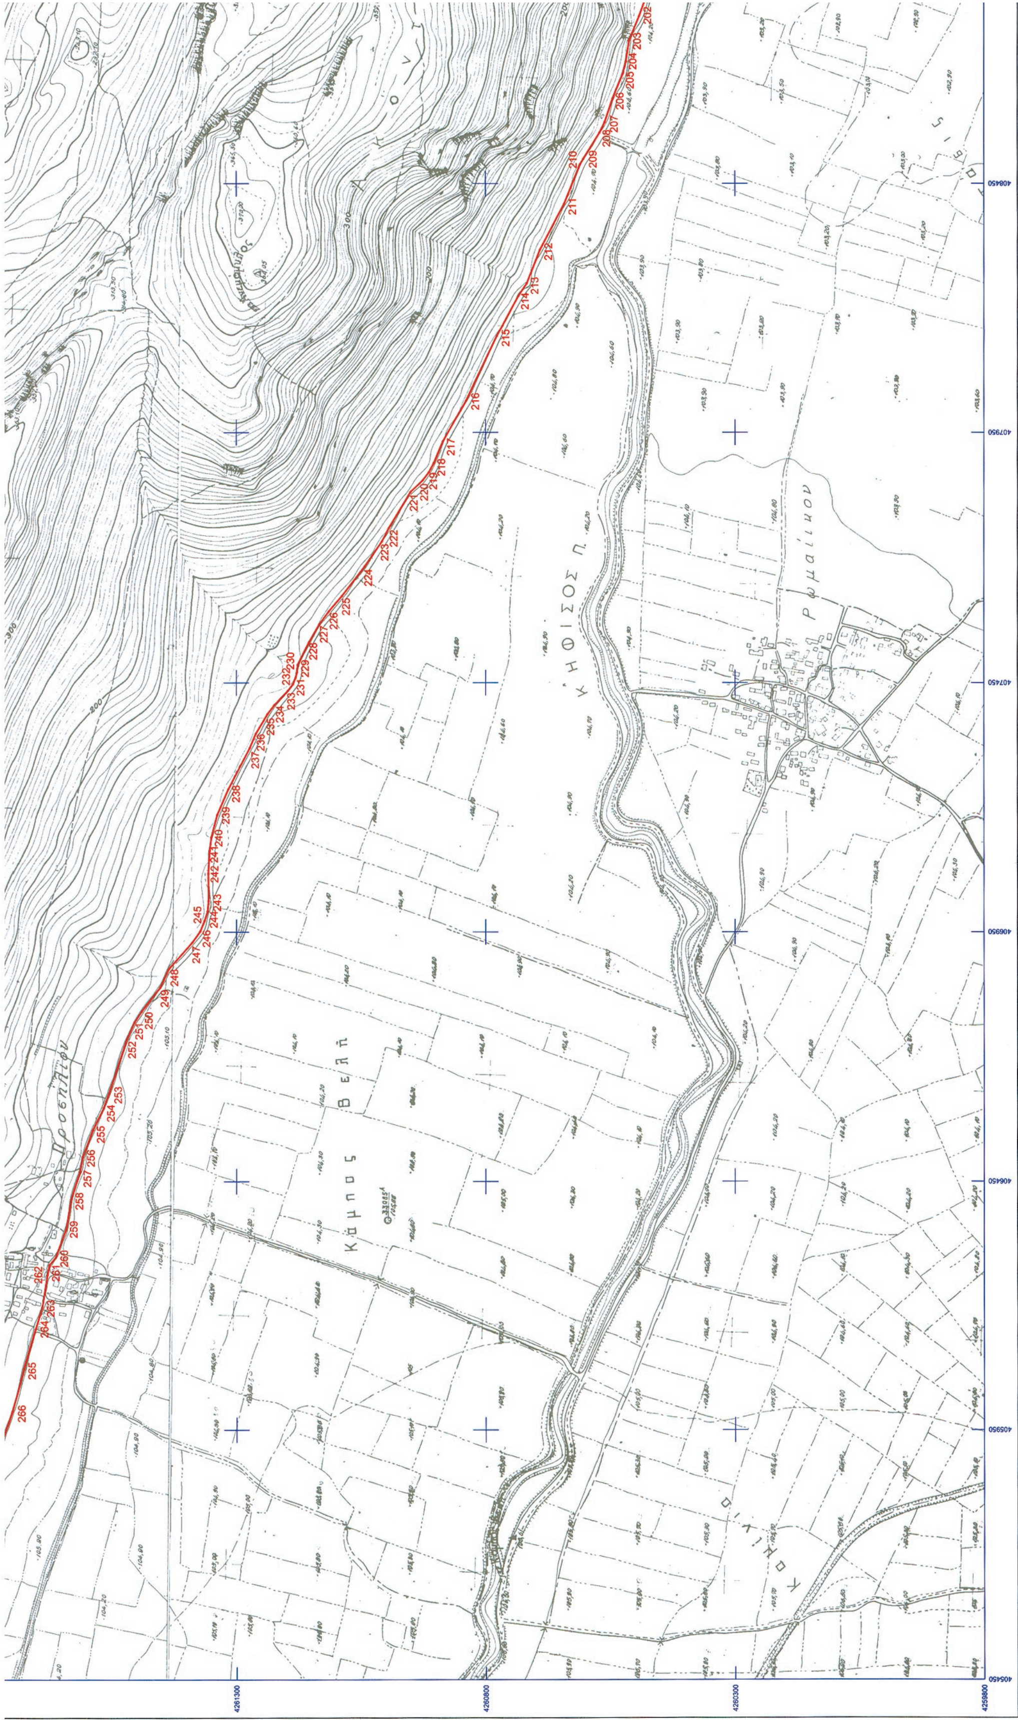

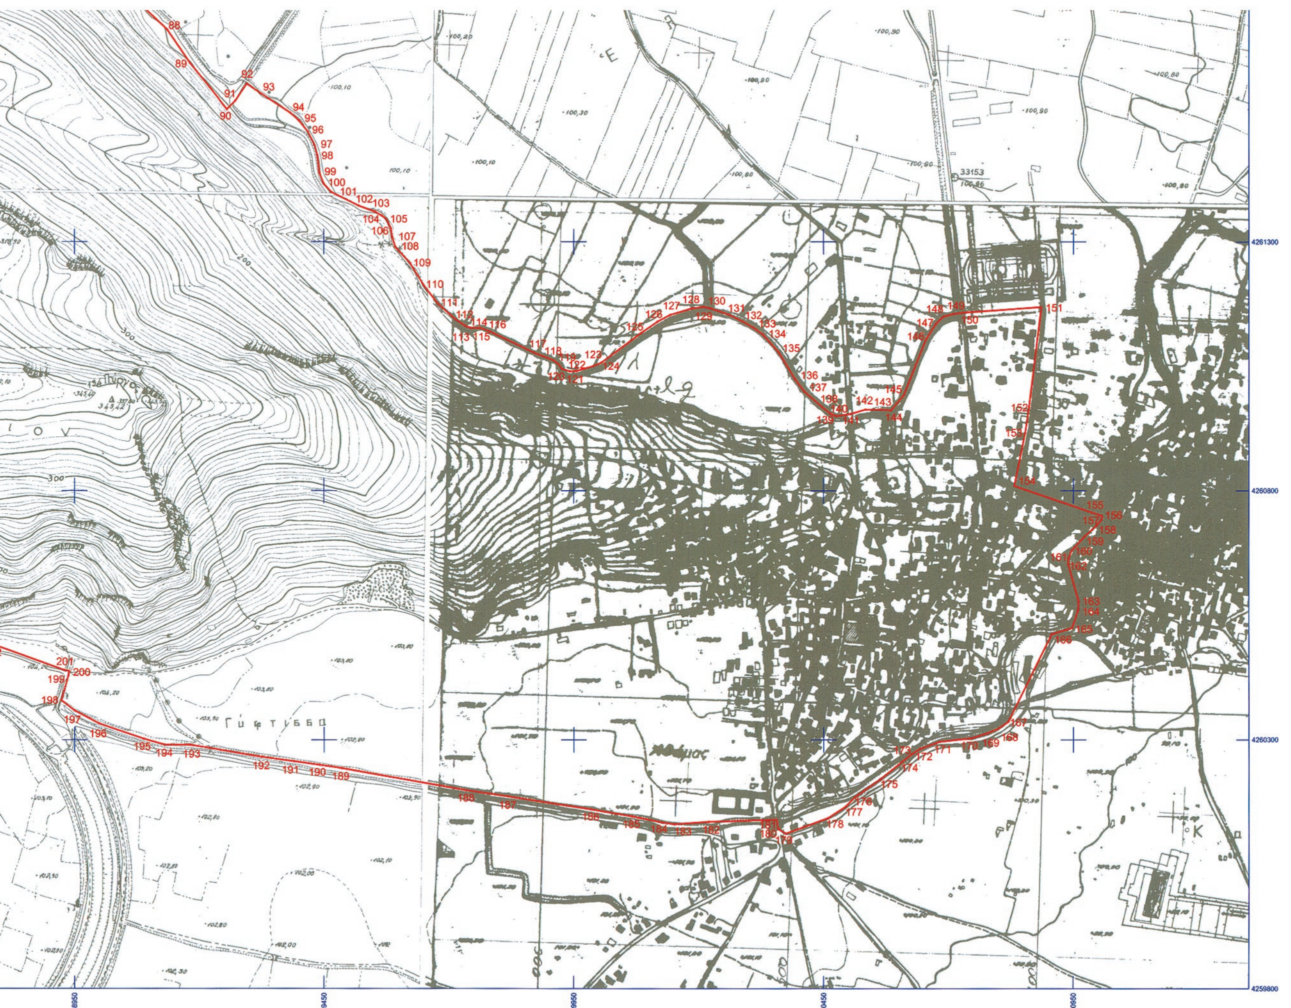

ΥΠΟΥΡΓΕΙΟ ΠΑΙΔΕΙΑΣ & ΘΡΗΣΚΕΥΜΑΤΩΝ, ΠΟΛΙΤΙΣΜΟΥ & ΑΘΛΗΤΙΣΜΟΥ
ΓΕΝΙΚΗ ΓΡΑΜΜΑΤΕΙΑ ΠΟΛΙΤΙΣΜΟΥ

ΔΙΕΥΘΥΝΣΗ ΤΟΠΟΓΡΑΦΗΣΕΩΝ ΦΩΤΟΓΡΑΜΜΕΤΡΙΑΣ & ΚΤΗΜΑΤΟΛΟΓΙΟΥ

ΜΕΛΕΤΗ:
ΑΝΑΟΡΙΟΘΕΤΗΣΗ ΤΟΥ ΑΡΧΑΙΟΛΟΓΙΚΟΥ ΧΩΡΟΥ ΟΡΧΟΜΕΝΟΥ ΒΟΙΩΤΙΑΣ, Π.Ε. ΒΟΙΩΤΙΑΣ, ΠΕΡΙΦΕΡΕΙΑΣ ΣΤΕΡΕΑΣ ΕΛΛΑΔΑΣ

ΣΧΕΔΙΟ:
ΤΟΠΟΓΡΑΦΙΚΟ ΔΙΑΓΡΑΜΜΑ

Το παρόν σχέδιο συνοδεύει το με αριθμό πρωτ. ΥΠΟΥΡΓΕΙΟΥ ΠΑΙΔΕΙΑΣ ΚΑΙ ΘΡΗΣΚΕΥΜΑΤΩΝ, ΠΟΛΙΤΙΣΜΟΥ ΚΑΙ ΑΘΛΗΤΙΣΜΟΥ /ΓΔΑΠΚ/ΔΙΠΚΑ/ΤΑΧ/Φ43/ 48921/22450/3259/1613 του Τμήματος Αρχαιολογικών Χώρων, Μνημείων και Αρχαιογνωστικής Έρευνας της Διεύθυνσης Προϊστορικών και Κλασικών Αρχαιοτήτων του Υπουργείου Παιδείας και Θρησκευμάτων, Πολιτισμού και Αθλητισμού.

ΣΧΕΔΙΑΣΗ - ΥΠΟΛΟΓΙΣΜΟΙ	ΥΠΟΓΡΑΦΗ	ΚΛΙΜΑΚΑ
ΣΟΦΙΑ ΚΑΡΑΚΑΣΗ - ΚΑΡΑΚΑΣΙΔΗ ΤΟΠΟΓΡΑΦΟΣ ΜΗΧΑΝΙΚΟΣ ΤΕ		1:5000 ΗΜΕΡ/ΝΙΑ ΜΑΡΤΙΟΣ 2013

<u>ΥΠΟΜΝΗΜΑ</u>

ΟΡΙΟ ΑΡΧΑΙΟΛΟΓΙΚΟΥ ΧΩΡΟΥ

ΑΠΟΣΠΑΣΜΑ Φ.Χ. Γ.Υ.Σ. **5397/7 ΕΛΑΤΕΙΑ, 5397/8 ΛΙΒΑΝΑΤΑΙ 6307/1 ΛΕΒΑΔΕΙΑ, 6307/2 ΒΑΓΙΑ**

Ελληνικό Γεωδαιτικό Σύστημα Αναφοράς 1987 (Ε.Γ.Σ.Α. '87)

Ελλειψοειδές αναφοράς GRS 80 (α = 6 378 137 μ, 1/f = 298.257222101)

Προβολή : Εγκάρσια Μερκατορική

Κεντρικός Μεσημβρινός λο = 24° 00' 00" με Κο = 0.999600

Τετμημένη Κεντρικού Μεσημβρινού : +500 000.00 μ

Γεωγραφικό Πλάτος Αναφοράς : 0° 00' 00"

ΘΕΩΡΗΣΗ ΠΡΟΪΣΤΑΜΕΝΟΥ

Ο ΠΡΟΪΣΤΑΜΕΝΟΣ ΤΗΣ ΔΙΕΥΘΥΝΣΗΣ ΤΟΠΟΓΡΑΦΗΣΕΩΝ, ΦΩΤΟΓΡΑΜΜΕΤΡΙΑΣ & ΚΤΗΜΑΤΟΛΟΓΙΟΥ
κ.α.α.

ΙΩΑΝΝΗΣ ΜΠΑΞΕΒΑΝΑΚΗΣ
ΤΟΠΟΓΡΑΦΟΣ ΜΗΧΑΝΙΚΟΣ ΠΕ

ΑΝΑΟΡΙΟΘΕΤΗΣΗ ΑΡΧΑΙΟΛΟΓΙΚΟΥ ΧΩΡΟΥ ΟΡΧΟΜΕΝΟΥ ΒΟΙΩΤΙΑΣ

Π.Ε.ΒΟΙΩΤΙΑΣ, ΠΕΡΙΦΕΡΕΙΑΣ ΣΤΕΡΕΑΣ ΕΛΛΑΔΑΣ

Θ' ΕΠΚΑ - 23η ΕΒΑ

ΠΙΝΑΚΑΣ ΣΥΝΤΕΤΑΓΜΕΝΩΝ

ΣΗΜΕΙΟ	ΔΙΑΓΡΑΜΜΑ 1:5000	Φ.Χ. 1:50000	ΣΥΝ/ΝΗ Χ [ΕΓΣΑ '87]	ΣΥΝ/ΝΗ Υ [ΕΓΣΑ '87]
1	5397/7	ΕΛΑΤΕΙΑ	406047.531	4263201.190
2	5397/7	ΕΛΑΤΕΙΑ	406093.560	4263174.690
3	5397/7	ΕΛΑΤΕΙΑ	406110.307	4263174.596
4	5397/7	ΕΛΑΤΕΙΑ	406145.101	4263224.550
5	5397/7	ΕΛΑΤΕΙΑ	406191.507	4263255.487
6	5397/7	ΕΛΑΤΕΙΑ	406258.870	4263265.071
7	5397/7	ΕΛΑΤΕΙΑ	406294.502	4263274.776
8	5397/7	ΕΛΑΤΕΙΑ	406384.553	4263260.005
9	5397/7	ΕΛΑΤΕΙΑ	406397.032	4263259.867
10	5397/7	ΕΛΑΤΕΙΑ	406407.770	4263256.471
11	5397/7	ΕΛΑΤΕΙΑ	406415.381	4263249.680
12	5397/7	ΕΛΑΤΕΙΑ	406418.643	4263241.530
13	5397/7	ΕΛΑΤΕΙΑ	406419.186	4263231.469
14	5397/7	ΕΛΑΤΕΙΑ	406413.202	4263222.073
15	5397/7	ΕΛΑΤΕΙΑ	406400.835	4263211.887
16	5397/7	ΕΛΑΤΕΙΑ	406379.484	4263195.003
17	5397/7	ΕΛΑΤΕΙΑ	406364.858	4263178.168
18	5397/7	ΕΛΑΤΕΙΑ	406356.494	4263166.529
19	5397/7	ΕΛΑΤΕΙΑ	406354.358	4263157.608
20	5397/7	ΕΛΑΤΕΙΑ	406355.878	4263147.921
21	5397/7	ΕΛΑΤΕΙΑ	406361.174	4263132.501
22	5397/7	ΕΛΑΤΕΙΑ	406390.129	4263075.431
23	5397/7	ΕΛΑΤΕΙΑ	406396.097	4263053.371
24	5397/7	ΕΛΑΤΕΙΑ	406398.854	4263020.531
25	5397/7	ΕΛΑΤΕΙΑ	406404.020	4263011.582
26	5397/7	ΕΛΑΤΕΙΑ	406431.365	4262993.762
27	5397/7	ΕΛΑΤΕΙΑ	406480.532	4262974.458
28	5397/7	ΕΛΑΤΕΙΑ	406543.576	4262936.493
29	5397/7	ΕΛΑΤΕΙΑ	406576.947	4262933.016
30	5397/7	ΕΛΑΤΕΙΑ	406624.782	4262939.726
31	5397/7	ΕΛΑΤΕΙΑ	406671.211	4262950.295
32	5397/7	ΕΛΑΤΕΙΑ	406718.755	4262956.347
33	5397/7	ΕΛΑΤΕΙΑ	406782.432	4262946.690
34	5397/7	ΕΛΑΤΕΙΑ	406822.291	4262944.629
35	5397/7	ΕΛΑΤΕΙΑ	406885.203	4262923.481
36	5397/7	ΕΛΑΤΕΙΑ	406942.447	4262913.288
37	5397/7	ΕΛΑΤΕΙΑ	406979.319	4262909.297
38	5397/7	ΕΛΑΤΕΙΑ	407046.483	4262920.507
39	5397/7	ΕΛΑΤΕΙΑ	407208.145	4262954.663

Αναοριοθέτηση αρχ\κού χώρου Ορχομενού Βοωτίας, Θ' ΕΠΚΑ

ΥΠΟΥΡΓΕΙΟ ΠΑΙΔΕΙΑΣ ΚΑΙ ΘΡΗΣΚΕΥΜΑΤΩΝ, ΠΟΛΙΤΙΣΜΟΥ ΚΑΙ ΑΘΛΗΤΙΣΜΟΥ
Δ/ΝΣΗ ΤΟΠΟΓΡΑΦΗΣΕΩΝ
ΦΩΤΟΓΡΑΜΜΕΤΡΙΑΣ & ΚΤΗΜΑΤΟΛΟΓΙΟΥ

40	5397/7	ΕΛΑΤΕΙΑ	407262.440	4262965.365
41	5397/7	ΕΛΑΤΕΙΑ	407389.031	4262982.765
42	5397/7	ΕΛΑΤΕΙΑ	407420.771	4262985.996
43	5397/7	ΕΛΑΤΕΙΑ	407680.514	4263001.203
44	5397/7	ΕΛΑΤΕΙΑ	407678.480	4262945.535
45	5397/7	ΕΛΑΤΕΙΑ	407650.998	4262847.441
46	5397/7	ΕΛΑΤΕΙΑ	407650.113	4262835.403
47	5397/7	ΕΛΑΤΕΙΑ	407655.804	4262834.870
48	5397/7	ΕΛΑΤΕΙΑ	407675.559	4262815.393
49	5397/7	ΕΛΑΤΕΙΑ	407695.849	4262802.661
50	5397/7	ΕΛΑΤΕΙΑ	407720.767	4262783.264
51	5397/7	ΕΛΑΤΕΙΑ	407743.633	4262773.025
52	5397/7	ΕΛΑΤΕΙΑ	407763.474	4262758.345
53	5397/7	ΕΛΑΤΕΙΑ	407772.549	4262747.217
54	5397/7	ΕΛΑΤΕΙΑ	407798.436	4262702.127
55	5397/7	ΕΛΑΤΕΙΑ	407832.567	4262657.274
56	5397/7	ΕΛΑΤΕΙΑ	407859.33	4262625.512
57	5397/7	ΕΛΑΤΕΙΑ	407866.867	4262613.897
58	5397/7	ΕΛΑΤΕΙΑ	407884.386	4262573.446
59	5397/7	ΕΛΑΤΕΙΑ	407899.847	4262530.955
60	5397/7	ΕΛΑΤΕΙΑ	407905.892	4262507.678
61	5397/7	ΕΛΑΤΕΙΑ	407911.174	4262499.189
62	5397/7	ΕΛΑΤΕΙΑ	407939.374	4262473.997
63	5397/7	ΕΛΑΤΕΙΑ	407995.11	4262436.682
64	5397/7	ΕΛΑΤΕΙΑ	408085.781	4262366.224
65	5397/7	ΕΛΑΤΕΙΑ	408144.61	4262340.239
66	5397/7	ΕΛΑΤΕΙΑ	408323.772	4262277.733
67	5397/7	ΕΛΑΤΕΙΑ	408373.718	4262255.893
68	5397/7	ΕΛΑΤΕΙΑ	408425.11	4262233.147
69	5397/7	ΕΛΑΤΕΙΑ	408474.176	4262200.068
70	5397/7	ΕΛΑΤΕΙΑ	408487.166	4262202.023
71	5397/7	ΕΛΑΤΕΙΑ	408502.12	4262201.698
72	5397/7	ΕΛΑΤΕΙΑ	408511.94	4262198.101
73	5397/7	ΕΛΑΤΕΙΑ	408530.391	4262201.102
74	5397/7	ΕΛΑΤΕΙΑ	408542.093	4262198.89
75	5397/7	ΕΛΑΤΕΙΑ	408577.885	4262178.48
76	5397/7	ΕΛΑΤΕΙΑ	408598.503	4262171.704
77	5397/7	ΕΛΑΤΕΙΑ	408648.339	4262151.623
78	5397/7	ΕΛΑΤΕΙΑ	408701.413	4262136.374
79	5397/7	ΕΛΑΤΕΙΑ	408744.517	4262107.976
80	5397/7	ΕΛΑΤΕΙΑ	408779.094	4262081.151
81	5397/7	ΕΛΑΤΕΙΑ	408881.082	4262009.08
82	5397/7	ΕΛΑΤΕΙΑ	408889.554	4261968.043
83	5397/7	ΕΛΑΤΕΙΑ	408895.199	4261945.035
84	5397/7	ΕΛΑΤΕΙΑ	408929.678	4261902.622

Αναοριοθέτηση αρχ\κού χώρου Ορχομενού Βοωτίας, Θ' ΕΠΚΑ

ΥΠΟΥΡΓΕΙΟ ΠΑΙΔΕΙΑΣ ΚΑΙ ΘΡΗΣΚΕΥΜΑΤΩΝ, ΠΟΛΙΤΙΣΜΟΥ ΚΑΙ ΑΘΛΗΤΙΣΜΟΥ
Δ/ΝΣΗ ΤΟΠΟΓΡΑΦΗΣΕΩΝ
ΦΩΤΟΓΡΑΜΜΕΤΡΙΑΣ & ΚΤΗΜΑΤΟΛΟΓΙΟΥ

85	5397/7	ΕΛΑΤΕΙΑ	408950.077	4261878.929
86	5397/7	ΕΛΑΤΕΙΑ	409020.363	4261824.019
87	5397/7	ΕΛΑΤΕΙΑ	409088.237	4261769.662
88	5397/7	ΕΛΑΤΕΙΑ	409136.299	4261724.604
89	5397/7	ΕΛΑΤΕΙΑ	409180.901	4261658.925
90	5397/7	ΕΛΑΤΕΙΑ	409255.238	4261565.632
91	5397/7	ΕΛΑΤΕΙΑ	409272.532	4261583.138
92	5397/7	ΕΛΑΤΕΙΑ	409295.687	4261617.266
93	5397/7	ΕΛΑΤΕΙΑ	409323.274	4261597.781
94	5397/7	ΕΛΑΤΕΙΑ	409383.027	4261558.247
95	5397/7	ΕΛΑΤΕΙΑ	409400.074	4261543.018
96	5397/7	ΕΛΑΤΕΙΑ	409418.022	4261520.494
97	5397/7	ΕΛΑΤΕΙΑ	409430.796	4261494.381
98	5397/7	ΕΛΑΤΕΙΑ	409436.778	4261473.313
99	5397/7	ΕΛΑΤΕΙΑ	409440.767	4261438.164
100	5397/7	ΕΛΑΤΕΙΑ	409449.853	4261415.621
101	6307/1	ΛΕΒΑΔΕΙΑ	409464.88	4261399.288
102	6307/1	ΛΕΒΑΔΕΙΑ	409519.177	4261372.36
103	6307/1	ΛΕΒΑΔΕΙΑ	409552.879	4261359.784
104	6307/1	ΛΕΒΑΔΕΙΑ	409565.782	4261352.4
105	6307/1	ΛΕΒΑΔΕΙΑ	409575.147	4261344.913
106	6307/1	ΛΕΒΑΔΕΙΑ	409584.218	4261326.874
107	6307/1	ΛΕΒΑΔΕΙΑ	409586.611	4261309.612
108	6307/1	ΛΕΒΑΔΕΙΑ	409592.751	4261289.334
109	6307/1	ΛΕΒΑΔΕΙΑ	409622.413	4261256.715
110	6307/1	ΛΕΒΑΔΕΙΑ	409649.757	4261212.422
111	6307/2	ΒΑΓΙΑ	409678.267	4261174.565
112	6307/2	ΒΑΓΙΑ	409713.326	4261143.243
113	6307/2	ΒΑΓΙΑ	409733.269	4261129.811
114	6307/2	ΒΑΓΙΑ	409743.788	4261126.422
115	6307/2	ΒΑΓΙΑ	409762.547	4261126.05
116	6307/2	ΒΑΓΙΑ	409780.213	4261119.827
117	6307/2	ΒΑΓΙΑ	409869.308	4261077.067
118	6307/2	ΒΑΓΙΑ	409908.923	4261061.362
119	6307/2	ΒΑΓΙΑ	409918.773	4261054.07
120	6307/2	ΒΑΓΙΑ	409925.899	4261044.115
121	6307/2	ΒΑΓΙΑ	409941.404	4261039.285
122	6307/2	ΒΑΓΙΑ	409955.192	4261039.826
123	6307/2	ΒΑΓΙΑ	409989.614	4261049.897
124	6307/2	ΒΑΓΙΑ	410005.686	4261057.058
125	6307/2	ΒΑΓΙΑ	410083.15	4261116.076
126	6307/2	ΒΑΓΙΑ	410116.963	4261139.377
127	6307/2	ΒΑΓΙΑ	410141.917	4261152.483
128	6307/2	ΒΑΓΙΑ	410183.764	4261165.47
129	6307/2	ΒΑΓΙΑ	410208.811	4261168.915

Αναοριοθέτηση αρχ\κού χώρου Ορχομενού Βοωτίας, Θ' ΕΠΚΑ

ΥΠΟΥΡΓΕΙΟ ΠΑΙΔΕΙΑΣ ΚΑΙ ΘΡΗΣΚΕΥΜΑΤΩΝ,
ΠΟΛΙΤΙΣΜΟΥ ΚΑΙ ΑΘΛΗΤΙΣΜΟΥ
Δ/ΝΣΗ ΤΟΠΟΓΡΑΦΗΣΕΩΝ
ΦΩΤΟΓΡΑΜΜΕΤΡΙΑΣ & ΚΤΗΜΑΤΟΛΟΓΙΟΥ

130	6307/2	ΒΑΓΙΑ	410222.652	4261165.714
131	6307/2	ΒΑΓΙΑ	410260.373	4261152.584
132	6307/2	ΒΑΓΙΑ	410287.324	4261139.35
133	6307/2	ΒΑΓΙΑ	410311.282	4261125.316
134	6307/2	ΒΑΓΙΑ	410328.353	4261112.946
135	6307/2	ΒΑΓΙΑ	410360.295	4261076.761
136	6307/2	ΒΑΓΙΑ	410391.745	4261024.469
137	6307/2	ΒΑΓΙΑ	410410.662	4260999.073
138	6307/2	ΒΑΓΙΑ	410447.167	4260967.685
139	6307/2	ΒΑΓΙΑ	410463.514	4260954.321
140	6307/2	ΒΑΓΙΑ	410475.276	4260949.434
141	6307/2	ΒΑΓΙΑ	410503.59	4260953.749
142	6307/2	ΒΑΓΙΑ	410533.228	4260962.758
143	6307/2	ΒΑΓΙΑ	410564.183	4260962.783
144	6307/2	ΒΑΓΙΑ	410583.657	4260961.124
145	6307/2	ΒΑΓΙΑ	410609.198	4260991.424
146	6307/2	ΒΑΓΙΑ	410654.745	4261104.508
147	6307/2	ΒΑΓΙΑ	410673.914	4261134.668
148	6307/2	ΒΑΓΙΑ	410688.145	4261148.879
149	6307/2	ΒΑΓΙΑ	410709.717	4261154.866
150	6307/2	ΒΑΓΙΑ	410730.29	4261157.358
151	6307/2	ΒΑΓΙΑ	410885.56	4261168.622
152	6307/2	ΒΑΓΙΑ	410860.759	4260966.606
153	6307/2	ΒΑΓΙΑ	410852.971	4260916.077
154	6307/2	ΒΑΓΙΑ	410831.251	4260809.752
155	6307/2	ΒΑΓΙΑ	410987.46	4260756.103
156	6307/2	ΒΑΓΙΑ	411007.403	4260749.888
157	6307/2	ΒΑΓΙΑ	411005.917	4260741.724
158	6307/2	ΒΑΓΙΑ	410995.882	4260730.44
159	6307/2	ΒΑΓΙΑ	410972.107	4260708.398
160	6307/2	ΒΑΓΙΑ	410946.346	4260680.421
161	6307/2	ΒΑΓΙΑ	410940.027	4260665.167
162	6307/2	ΒΑΓΙΑ	410939.408	4260653.044
163	6307/2	ΒΑΓΙΑ	410960.341	4260577.881
164	6307/2	ΒΑΓΙΑ	410959.426	4260560.802
165	6307/2	ΒΑΓΙΑ	410947.471	4260524.798
166	6307/2	ΒΑΓΙΑ	410906.756	4260512.31
167	6307/2	ΒΑΓΙΑ	410819.379	4260336.543
168	6307/2	ΒΑΓΙΑ	410799.841	4260322.894
169	6307/2	ΒΑΓΙΑ	410776.992	4260313.194
170	6307/2	ΒΑΓΙΑ	410745.905	4260303.362
171	6307/2	ΒΑΓΙΑ	410681.503	4260296.324
172	6307/2	ΒΑΓΙΑ	410642.829	4260282.091
173	6307/2	ΒΑΓΙΑ	410624.905	4260271.049
174	6307/2	ΒΑΓΙΑ	410605.985	4260255.944

Αναοριοθέτηση αρχ\κού χώρου Ορχομενού Βοωτίας, Θ' ΕΠΚΑ

ΥΠΟΥΡΓΕΙΟ ΠΑΙΔΕΙΑΣ ΚΑΙ ΘΡΗΣΚΕΥΜΑΤΩΝ, ΠΟΛΙΤΙΣΜΟΥ ΚΑΙ ΑΘΛΗΤΙΣΜΟΥ
Δ/ΝΣΗ ΤΟΠΟΓΡΑΦΗΣΕΩΝ
ΦΩΤΟΓΡΑΜΜΕΤΡΙΑΣ & ΚΤΗΜΑΤΟΛΟΓΙΟΥ

175	6307/2	ΒΑΓΙΑ	410563.427	4260221.321
176	6307/2	ΒΑΓΙΑ	410511.765	4260184.796
177	6307/2	ΒΑΓΙΑ	410493.349	4260165.937
178	6307/2	ΒΑΓΙΑ	410458.291	4260142.83
179	6307/2	ΒΑΓΙΑ	410373.839	4260111.68
180	6307/2	ΒΑΓΙΑ	410358.541	4260121.222
181	6307/2	ΒΑΓΙΑ	410355.929	4260139.668
182	6307/2	ΒΑΓΙΑ	410217.995	4260135.568
183	6307/2	ΒΑΓΙΑ	410149.848	4260130.669
184	6307/2	ΒΑΓΙΑ	410124.303	4260134.549
185	6307/2	ΒΑΓΙΑ	410064.634	4260146.658
186	6307/2	ΒΑΓΙΑ	409984.064	4260160.545
187	6307/2	ΒΑΓΙΑ	409818.381	4260186.413
188	6307/2	ΒΑΓΙΑ	409735.125	4260198.671
189	6307/1	ΛΕΒΑΔΕΙΑ	409485.477	4260243.064
190	6307/1	ΛΕΒΑΔΕΙΑ	409441.06	4260249.809
191	6307/1	ΛΕΒΑΔΕΙΑ	409389.467	4260256.99
192	6307/1	ΛΕΒΑΔΕΙΑ	409324.633	4260265.645
193	6307/1	ΛΕΒΑΔΕΙΑ	409180.492	4260289.748
194	6307/1	ΛΕΒΑΔΕΙΑ	409129.643	4260290.215
195	6307/1	ΛΕΒΑΔΕΙΑ	409088.03	4260302.335
196	6307/1	ΛΕΒΑΔΕΙΑ	408998.664	4260332.78
197	6307/1	ΛΕΒΑΔΕΙΑ	408950.256	4260358.737
198	6307/1	ΛΕΒΑΔΕΙΑ	408923.253	4260379.385
199	6307/1	ΛΕΒΑΔΕΙΑ	408937.461	4260429.324
200	6307/1	ΛΕΒΑΔΕΙΑ	408939.408	4260438.079
201	6307/1	ΛΕΒΑΔΕΙΑ	408929.224	4260440.024
202	6307/1	ΛΕΒΑΔΕΙΑ	408786.482	4260491.877
203	6307/1	ΛΕΒΑΔΕΙΑ	408736.983	4260512.258
204	6307/1	ΛΕΒΑΔΕΙΑ	408694.782	4260518.744
205	6307/1	ΛΕΒΑΔΕΙΑ	408669.36	4260525.103
206	6307/1	ΛΕΒΑΔΕΙΑ	408620.217	4260545.48
207	6307/1	ΛΕΒΑΔΕΙΑ	408573.467	4260561.067
208	6307/1	ΛΕΒΑΔΕΙΑ	408552.126	4260571.621
209	6307/1	ΛΕΒΑΔΕΙΑ	408500	4260603.969
210	6307/1	ΛΕΒΑΔΕΙΑ	408488.612	4260611.035
211	6307/1	ΛΕΒΑΔΕΙΑ	408409.512	4260642.67
212	6307/1	ΛΕΒΑΔΕΙΑ	408317.195	4260691.205
213	6307/1	ΛΕΒΑΔΕΙΑ	408249.933	4260717.579
214	6307/1	ΛΕΒΑΔΕΙΑ	408224.485	4260734.277
215	6307/1	ΛΕΒΑΔΕΙΑ	408143.647	4260777.437
216	6307/1	ΛΕΒΑΔΕΙΑ	408013.988	4260838.619
217	6307/1	ΛΕΒΑΔΕΙΑ	407931.583	4260885.661
218	6307/1	ΛΕΒΑΔΕΙΑ	407889.436	4260903.654
219	6307/1	ΛΕΒΑΔΕΙΑ	407870.724	4260913.758

Αναοριοθέτηση αρχ\κού χώρου Ορχομενού Βοωτίας, Θ' ΕΠΚΑ

ΥΠΟΥΡΓΕΙΟ ΠΑΙΔΕΙΑΣ ΚΑΙ ΘΡΗΣΚΕΥΜΑΤΩΝ,
ΠΟΛΙΤΙΣΜΟΥ ΚΑΙ ΑΘΛΗΤΙΣΜΟΥ
Δ/ΝΣΗ ΤΟΠΟΓΡΑΦΗΣΕΩΝ
ΦΩΤΟΓΡΑΜΜΕΤΡΙΑΣ & ΚΤΗΜΑΤΟΛΟΓΙΟΥ

220	6307/1	ΛΕΒΑΔΕΙΑ	407854.846	4260925.719
221	6307/1	ΛΕΒΑΔΕΙΑ	407831.154	4260950.452
222	6307/1	ΛΕΒΑΔΕΙΑ	407759.282	4260993.789
223	6307/1	ΛΕΒΑΔΕΙΑ	407732.541	4261007.548
224	6307/1	ΛΕΒΑΔΕΙΑ	407681.807	4261042.277
225	6307/1	ΛΕΒΑΔΕΙΑ	407622.929	4261087.862
226	6307/1	ΛΕΒΑΔΕΙΑ	407592.723	4261113.844
227	6307/1	ΛΕΒΑΔΕΙΑ	407566.141	4261133.339
228	6307/1	ΛΕΒΑΔΕΙΑ	407530.528	4261153.849
229	6307/1	ΛΕΒΑΔΕΙΑ	407485.662	4261176.66
230	6307/1	ΛΕΒΑΔΕΙΑ	407470.723	4261178.018
231	6307/1	ΛΕΒΑΔΕΙΑ	407459.254	4261181.185
232	6307/1	ΛΕΒΑΔΕΙΑ	407446.399	4261186.643
233	6307/1	ΛΕΒΑΔΕΙΑ	407433.873	4261196.295
234	6307/1	ΛΕΒΑΔΕΙΑ	407405.33	4261223.779
235	6307/1	ΛΕΒΑΔΕΙΑ	407387.372	4261237.2
236	6307/1	ΛΕΒΑΔΕΙΑ	407347.649	4261261.073
237	6307/1	ΛΕΒΑΔΕΙΑ	407319.278	4261272.987
238	6307/1	ΛΕΒΑΔΕΙΑ	407236.68	4261316.174
239	6307/1	ΛΕΒΑΔΕΙΑ	407185.783	4261338.378
240	6307/1	ΛΕΒΑΔΕΙΑ	407140.814	4261350.292
241	6307/1	ΛΕΒΑΔΕΙΑ	407113.441	4261353.786
242	6307/1	ΛΕΒΑΔΕΙΑ	407066.962	4261356.651
243	6307/1	ΛΕΒΑΔΕΙΑ	407011.988	4261355.904
244	6307/1	ΛΕΒΑΔΕΙΑ	406991.616	4261357.714
245	6307/1	ΛΕΒΑΔΕΙΑ	406972.722	4261363.769
246	6307/1	ΛΕΒΑΔΕΙΑ	406951.156	4261372.449
247	6307/1	ΛΕΒΑΔΕΙΑ	406929.202	4261388.149
248	5397/7	ΕΛΑΤΕΙΑ	406875.933	4261435.55
249	5397/7	ΕΛΑΤΕΙΑ	406837.99	4261452.982
250	5397/7	ΕΛΑΤΕΙΑ	406790.805	4261490.09
251	5397/7	ΕΛΑΤΕΙΑ	406769.359	4261504.514
252	5397/7	ΕΛΑΤΕΙΑ	406735.657	4261519.493
253	5397/7	ΕΛΑΤΕΙΑ	406627.641	4261555.344
254	5397/7	ΕΛΑΤΕΙΑ	406598.043	4261566.416
255	5397/7	ΕΛΑΤΕΙΑ	406553.613	4261588.008
256	5397/7	ΕΛΑΤΕΙΑ	406498.88	4261608.564
257	5397/7	ΕΛΑΤΕΙΑ	406469.528	4261613.681
258	5397/7	ΕΛΑΤΕΙΑ	406415.129	4261631.501
259	5397/7	ΕΛΑΤΕΙΑ	406355.707	4261641.454
260	5397/7	ΕΛΑΤΕΙΑ	406297.636	4261663.212
261	5397/7	ΕΛΑΤΕΙΑ	406283.12	4261675.266
262	5397/7	ΕΛΑΤΕΙΑ	406263.599	4261679.121
263	5397/7	ΕΛΑΤΕΙΑ	406197.634	4261689.773
264	5397/7	ΕΛΑΤΕΙΑ	406155.044	4261703.113

Αναοριοθέτηση αρχ\κού χώρου Ορχομενού Βοωτίας, Θ' ΕΠΚΑ

ΥΠΟΥΡΓΕΙΟ ΠΑΙΔΕΙΑΣ ΚΑΙ ΘΡΗΣΚΕΥΜΑΤΩΝ,
ΠΟΛΙΤΙΣΜΟΥ ΚΑΙ ΑΘΛΗΤΙΣΜΟΥ
Δ/ΝΣΗ ΤΟΠΟΓΡΑΦΗΣΕΩΝ
ΦΩΤΟΓΡΑΜΜΕΤΡΙΑΣ & ΚΤΗΜΑΤΟΛΟΓΙΟΥ

265	5397/7	ΕΛΑΤΕΙΑ	406075.161	4261726.891
266	5397/7	ΕΛΑΤΕΙΑ	405987.989	4261749.821
267	5397/7	ΕΛΑΤΕΙΑ	405862.247	4261790.995
268	5397/7	ΕΛΑΤΕΙΑ	405789.722	4261807.96
269	5397/7	ΕΛΑΤΕΙΑ	405810.255	4261891.831
270	5397/7	ΕΛΑΤΕΙΑ	405816.672	4261896.414
271	5397/7	ΕΛΑΤΕΙΑ	405844.693	4261895.228
272	5397/7	ΕΛΑΤΕΙΑ	405850.893	4261919.885
273	5397/7	ΕΛΑΤΕΙΑ	405866.268	4261954.892
274	5397/7	ΕΛΑΤΕΙΑ	405874.565	4261975.415
275	5397/7	ΕΛΑΤΕΙΑ	405892.418	4261995.09
276	5397/7	ΕΛΑΤΕΙΑ	405894.598	4262014.537
277	5397/7	ΕΛΑΤΕΙΑ	405890.261	4262045.915
278	5397/7	ΕΛΑΤΕΙΑ	405895.497	4262089.883
279	5397/7	ΕΛΑΤΕΙΑ	405902.583	4262101.791
280	5397/7	ΕΛΑΤΕΙΑ	405915.262	4262110.141
281	5397/7	ΕΛΑΤΕΙΑ	405929.943	4262142.323
282	5397/7	ΕΛΑΤΕΙΑ	405947.916	4262167.477
283	5397/7	ΕΛΑΤΕΙΑ	406011.707	4262275.239
284	5397/7	ΕΛΑΤΕΙΑ	406030.338	4262313.44
285	5397/7	ΕΛΑΤΕΙΑ	406023.333	4262879.633
286	5397/7	ΕΛΑΤΕΙΑ	406021.534	4263156.61
1	5397/7	ΕΛΑΤΕΙΑ	406047.531	4263201.190

ΥΠΟΥΡΓΕΙΟ ΠΑΙΔΕΙΑΣ ΚΑΙ ΘΡΗΣΚΕΥΜΑΤΩΝ,
ΠΟΛΙΤΙΣΜΟΥ ΚΑΙ ΑΘΛΗΤΙΣΜΟΥ
Δ/ΝΣΗ ΤΟΠΟΓΡΑΦΗΣΕΩΝ
ΦΩΤΟΓΡΑΜΜΕΤΡΙΑΣ & ΚΤΗΜΑΤΟΛΟΓΙΟΥ

Αναοριοθέτηση αρχ\κού χώρου Ορχομενού Βοωτίας, Θ' ΕΠΚΑ



ΑΠΟ ΤΟ ΕΘΝΙΚΟ ΤΥΠΟΓΡΑΦΕΙΟ
ΚΑΠΟΔΙΣΤΡΙΟΥ 34 * ΑΘΗΝΑ 104 32 * ΤΗΛ. 210 52 79 000 * FAX 210 52 21 004